


Dette er reine kartarbeid. Kan ikke nyttast som projekteringsteikningar  
Må kontrollmålast og evt justerast før bygging

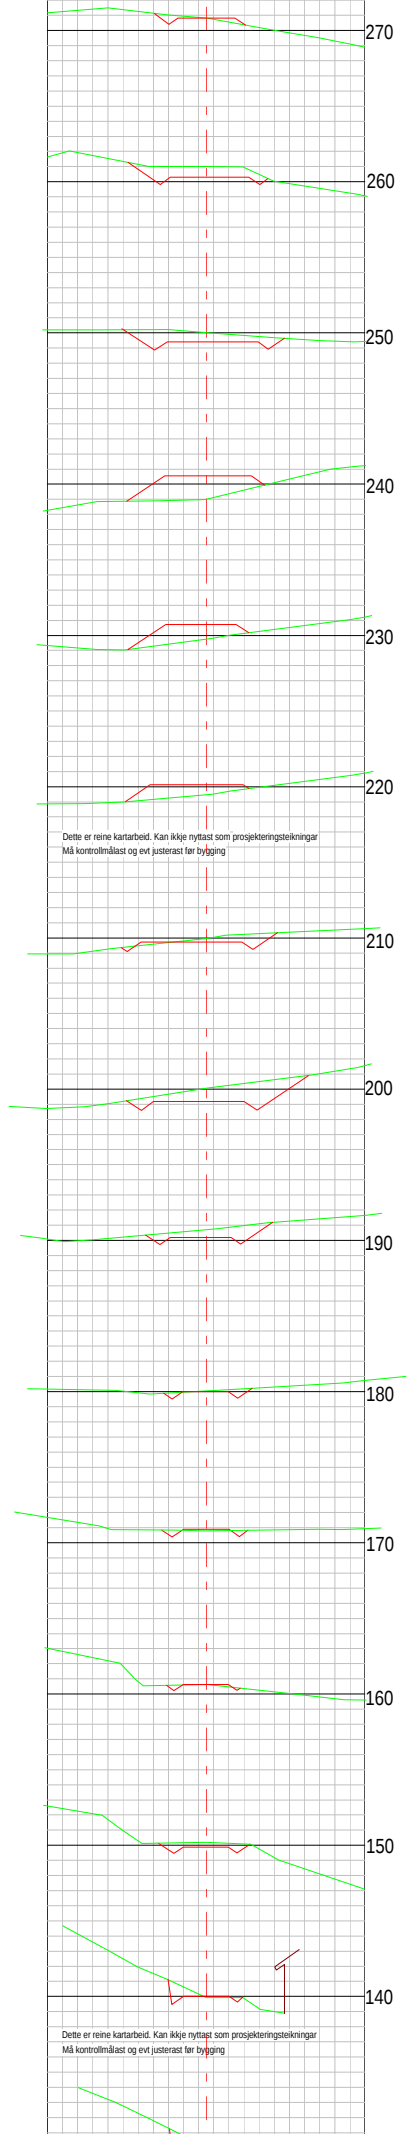

Dette er reine kartarbeid. Kan ikke nyttast som projekteringsteikningar  
Må kontrollmålast og evt justerast før bygging

Dette er reine kartarbeid. Kan ikke nyttast som projekteringsteikningar  
Må kontrollmålast og evt justerast før bygging